


NOTA : LES COTES ET RENSEIGNEMENTS GRAPHIQUES SONT DONNES A TITRE INDICATIF. IL POURRONT VARIER EN FONCTION DES BESOINS TECHNIQUES LORS DE LA REALISATION DU BATIMENT. DES RETOMBES DE POUTRES, SOFFITES, FAUX PLAFONDS ET CANALISATIONS APPARENTES POURRONT ETRE RAJOUTES POUR LES MEMES RAISONS.

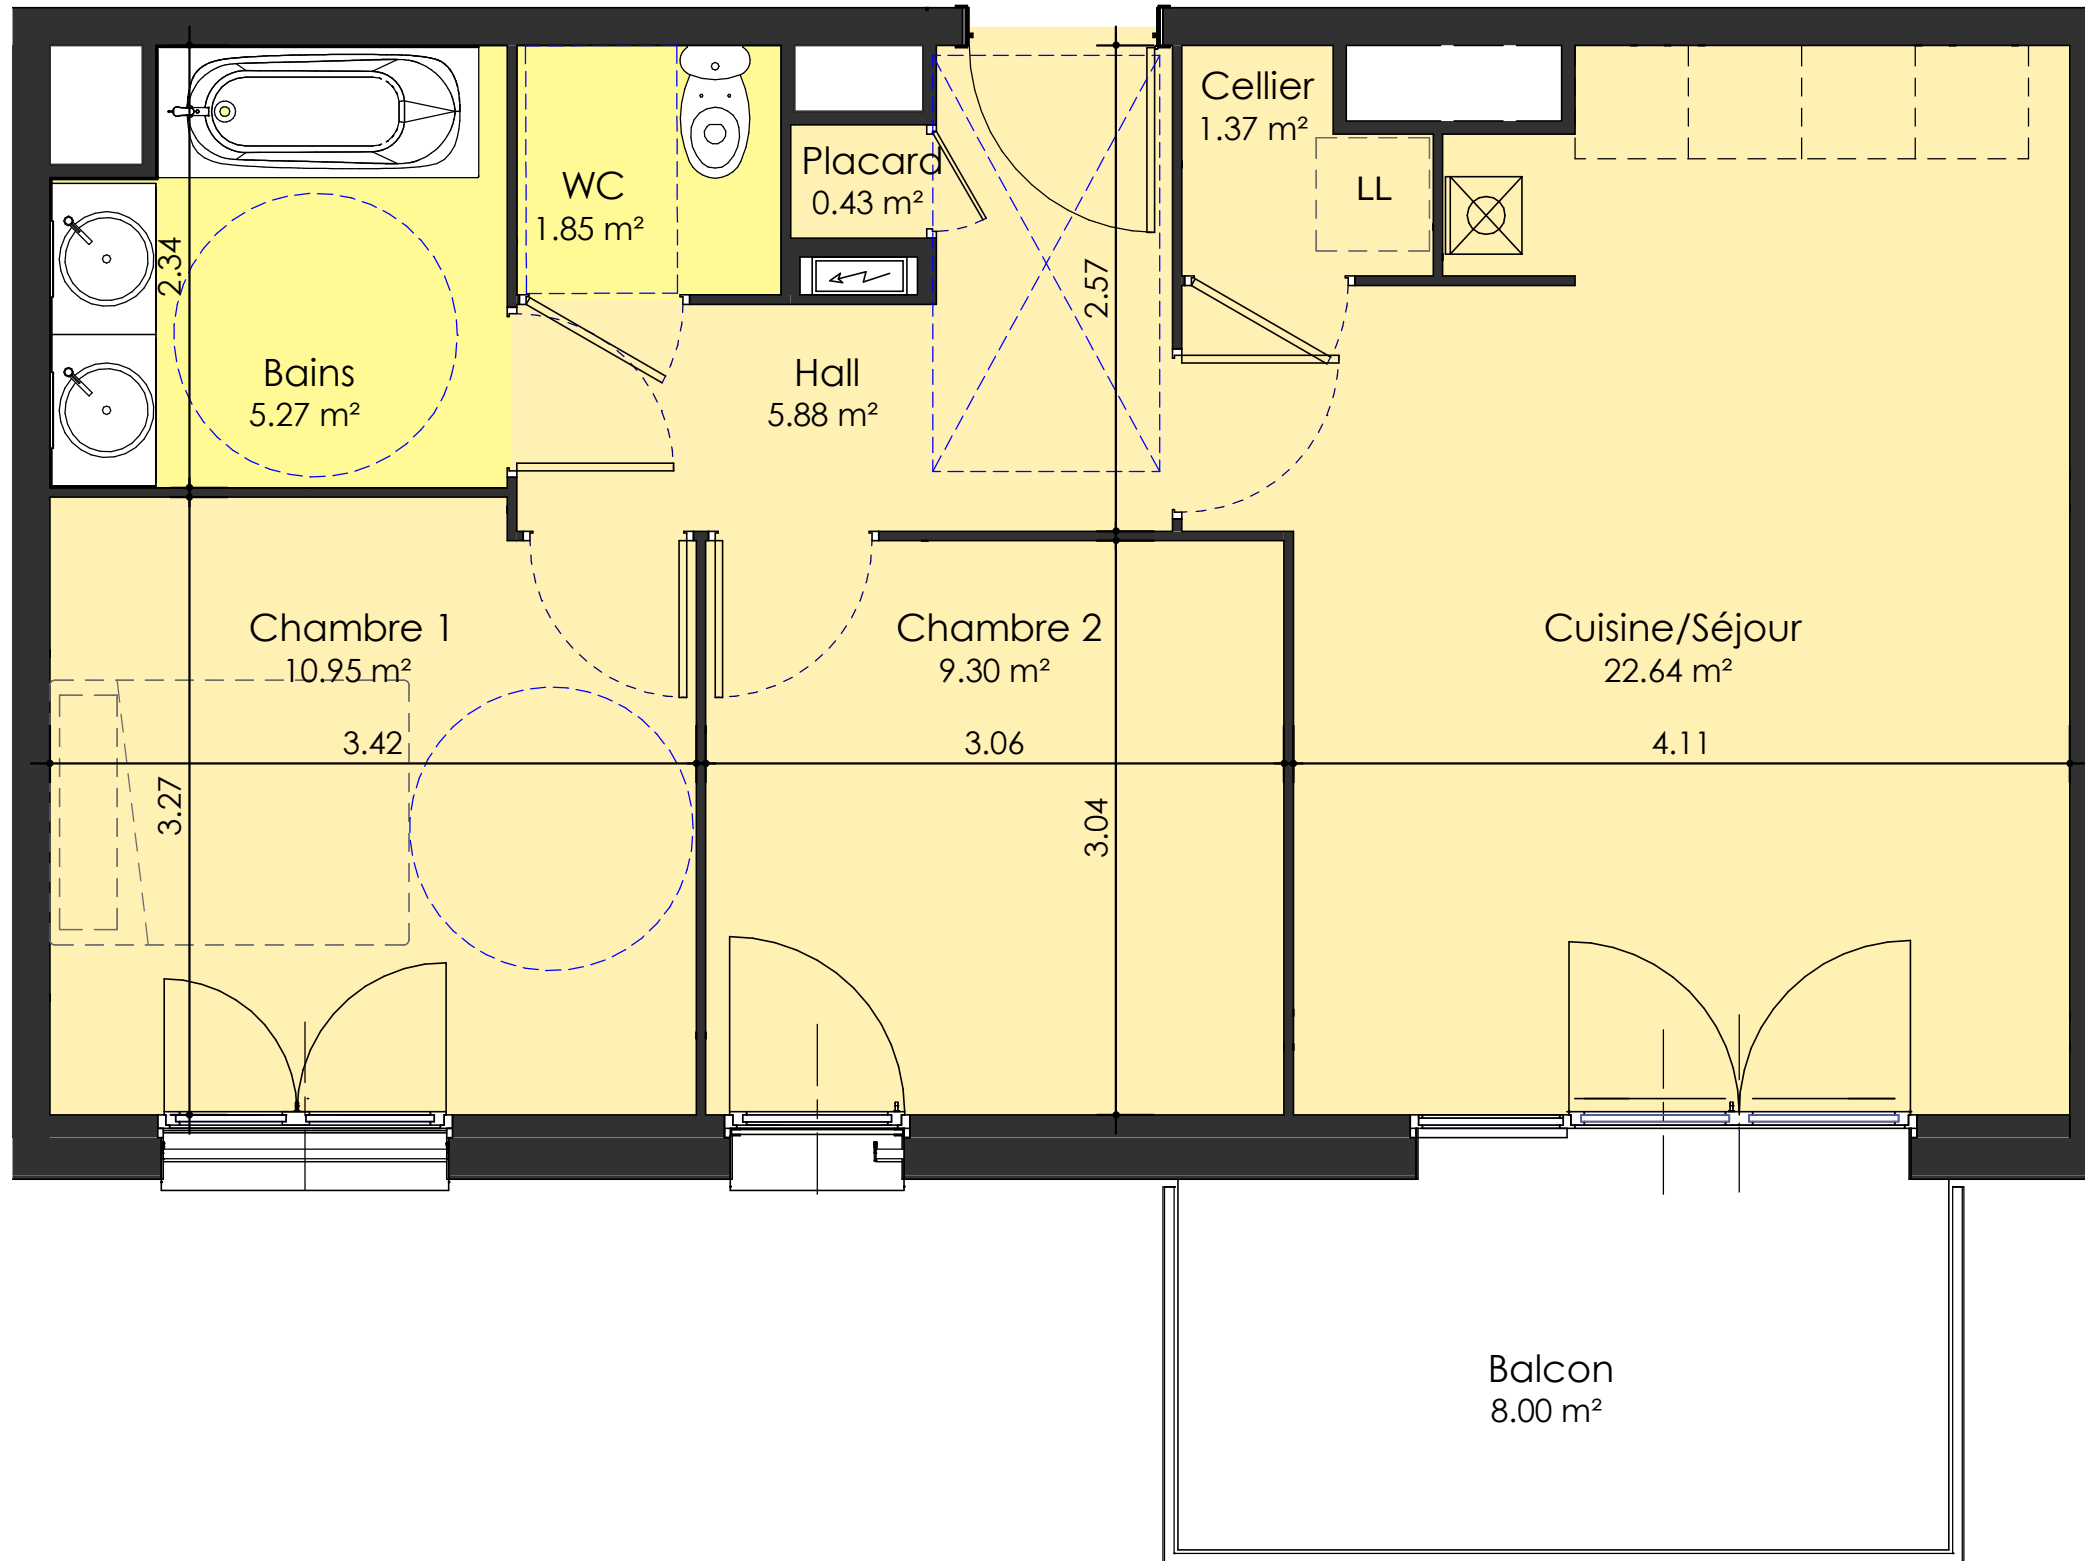


SCCV LES TERTIALES

TYPE 3
Appartement 204 - R+2

Surface habitable 57.69m²
Balcon 8.00m²

SURFACE TOTALE 65.69m²

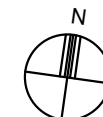

LOCALISATION