


NOTA : LES COTES ET RENSEIGNEMENTS GRAPHIQUES SONT DONNES A TITRE INDICATIF. IL POURRONT VARIER EN FONCTION DES BESOINS TECHNIQUES LORS DE LA REALISATION DU BATIMENT. DES RETOMBES DE POUTRES, SOFFITES, FAUX PLAFONDS ET CANALISATIONS APPARENTES POURRONT ETRE RAJOUTES POUR LES MEMES RAISONS.

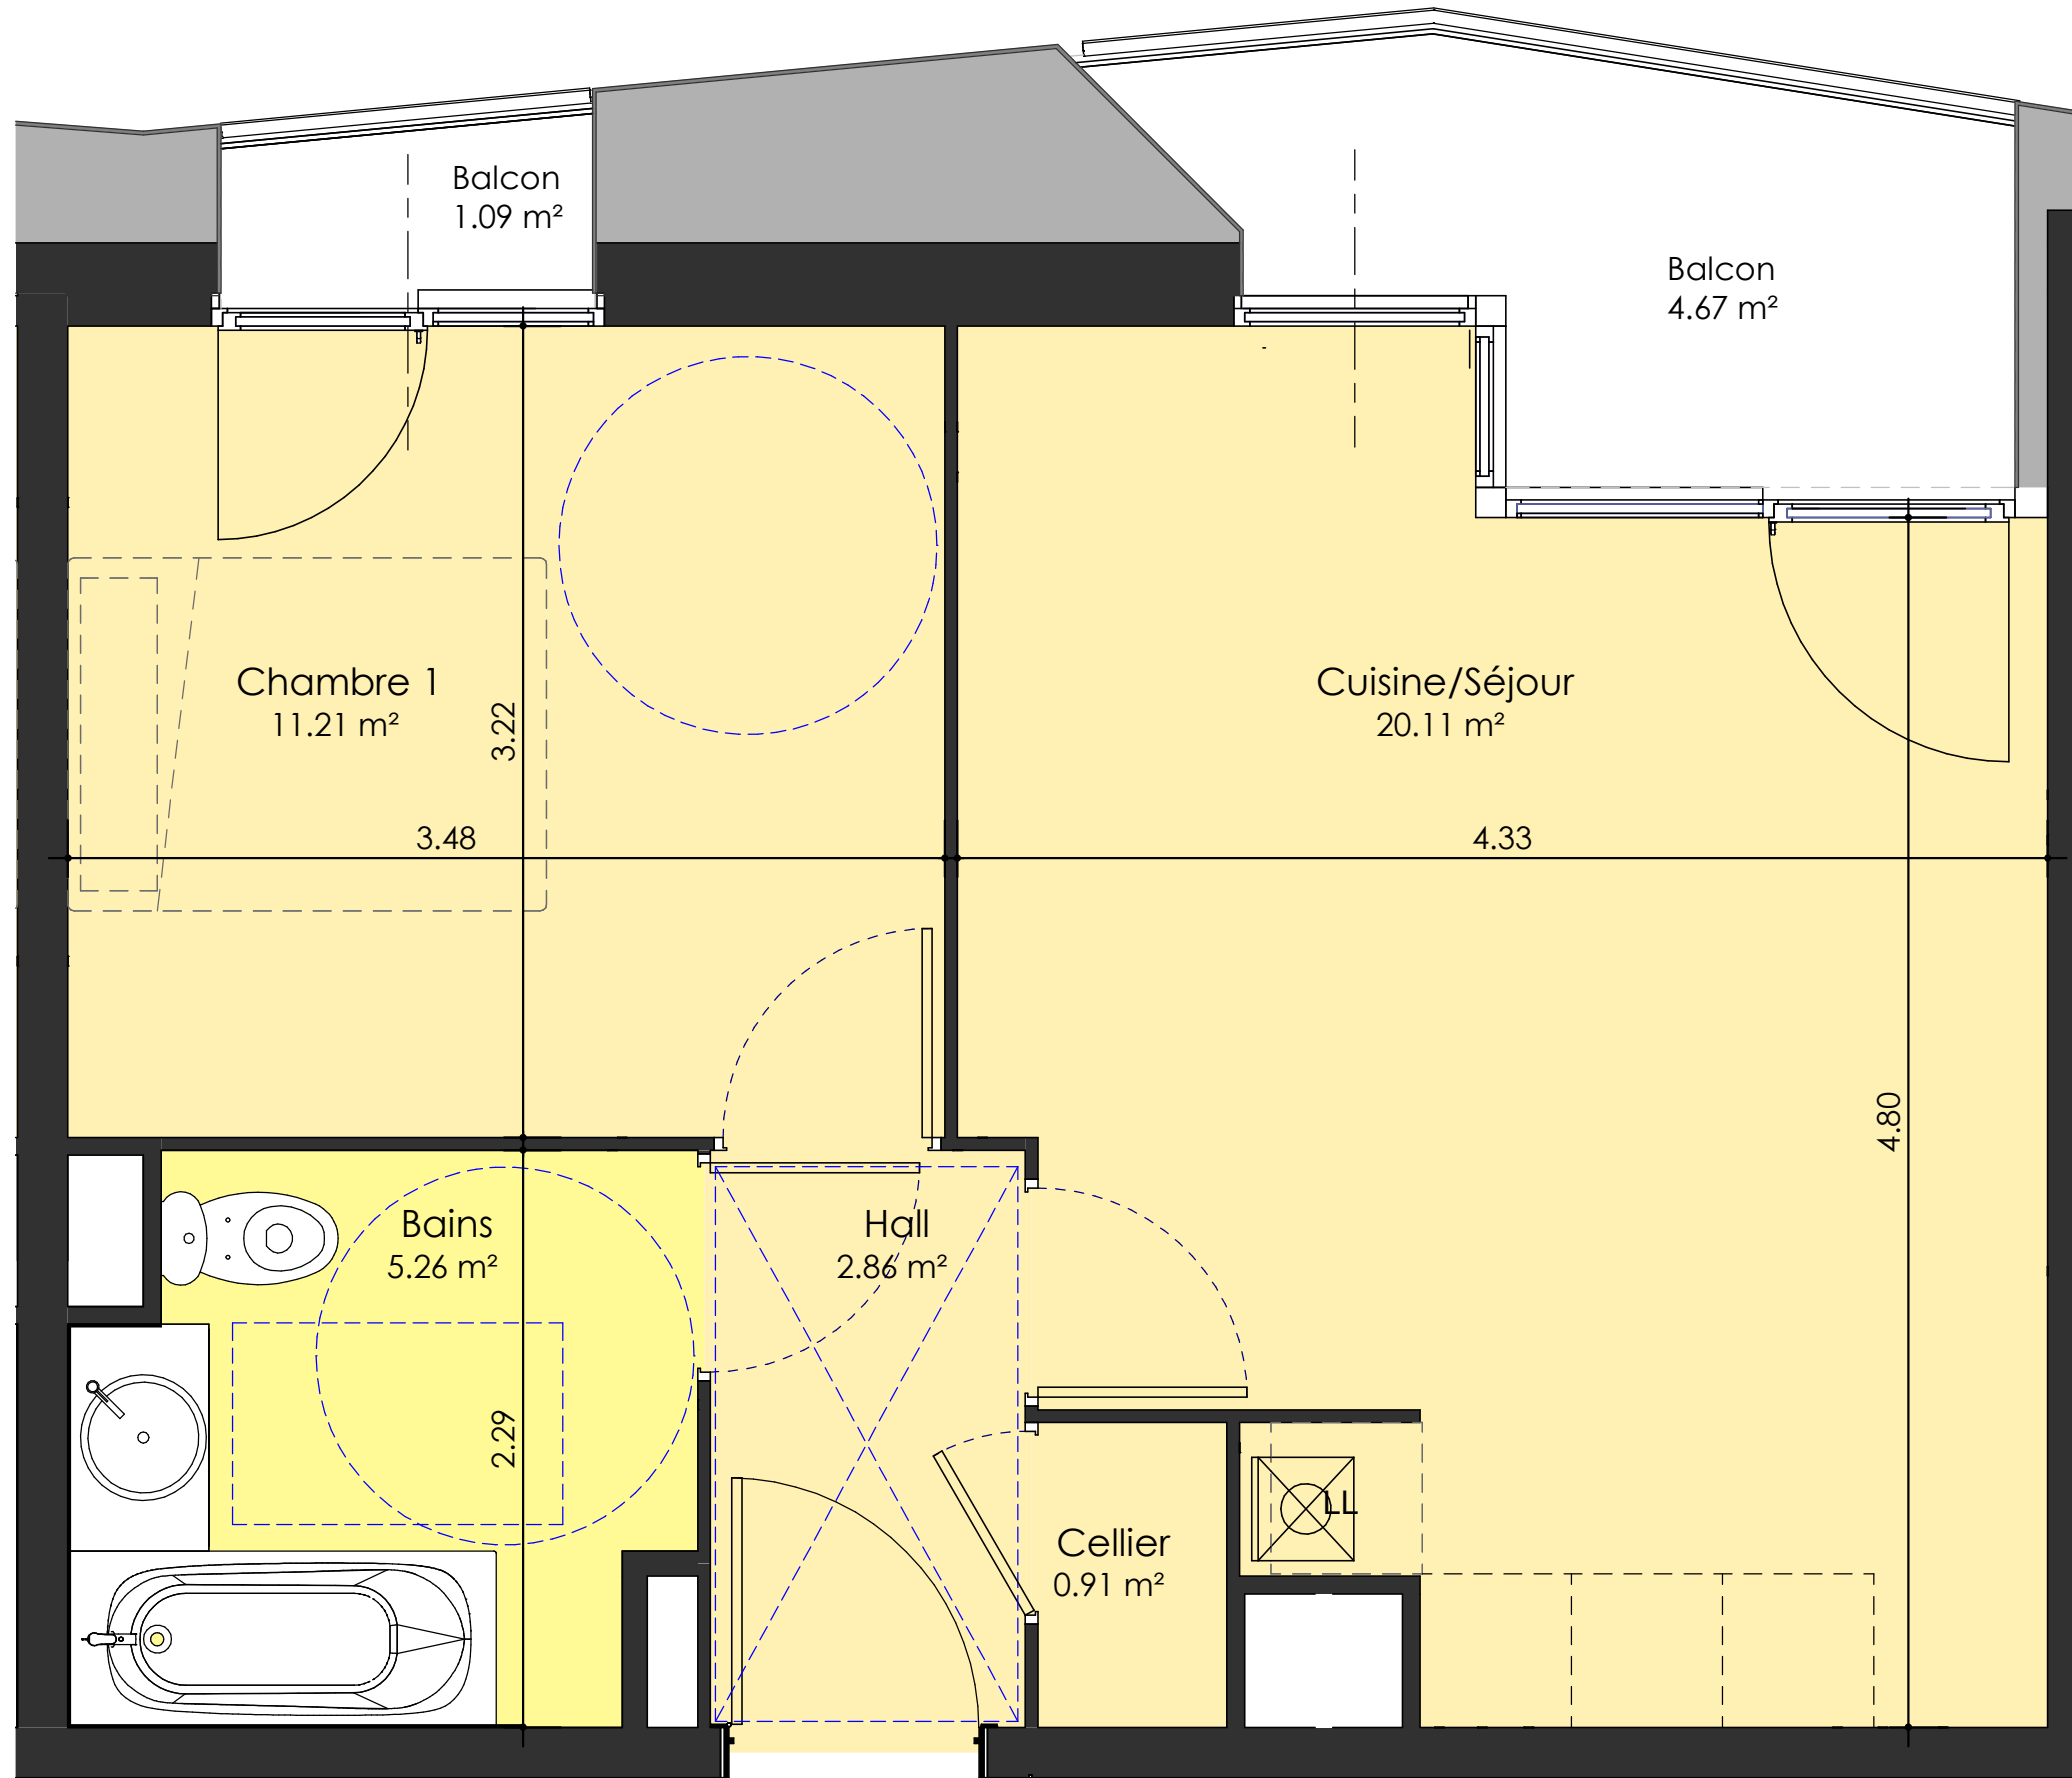

promoneuf
IMMOBILIER RESIDENTIEL

SCCV LES TERTIALES

TYPE 2
Appartement 309 - R+3

Surface habitable 40.34m²
Balcons 5.76m²

SURFACE TOTALE 46.10m²



LOCALISATION