


NOTA : LES COTES ET RENSEIGNEMENTS GRAPHIQUES SONT DONNES A TITRE INDICATIF. IL POURRONT VARIER EN FONCTION DES BESOINS TECHNIQUES LORS DE LA REALISATION DU BATIMENT. DES RETOMBES DE POUTRES, SOFFITES, FAUX PLAFONDS ET CANALISATIONS APPARENTES POURRONT ETRE RAJOUTES POUR LES MEMES RAISONS.

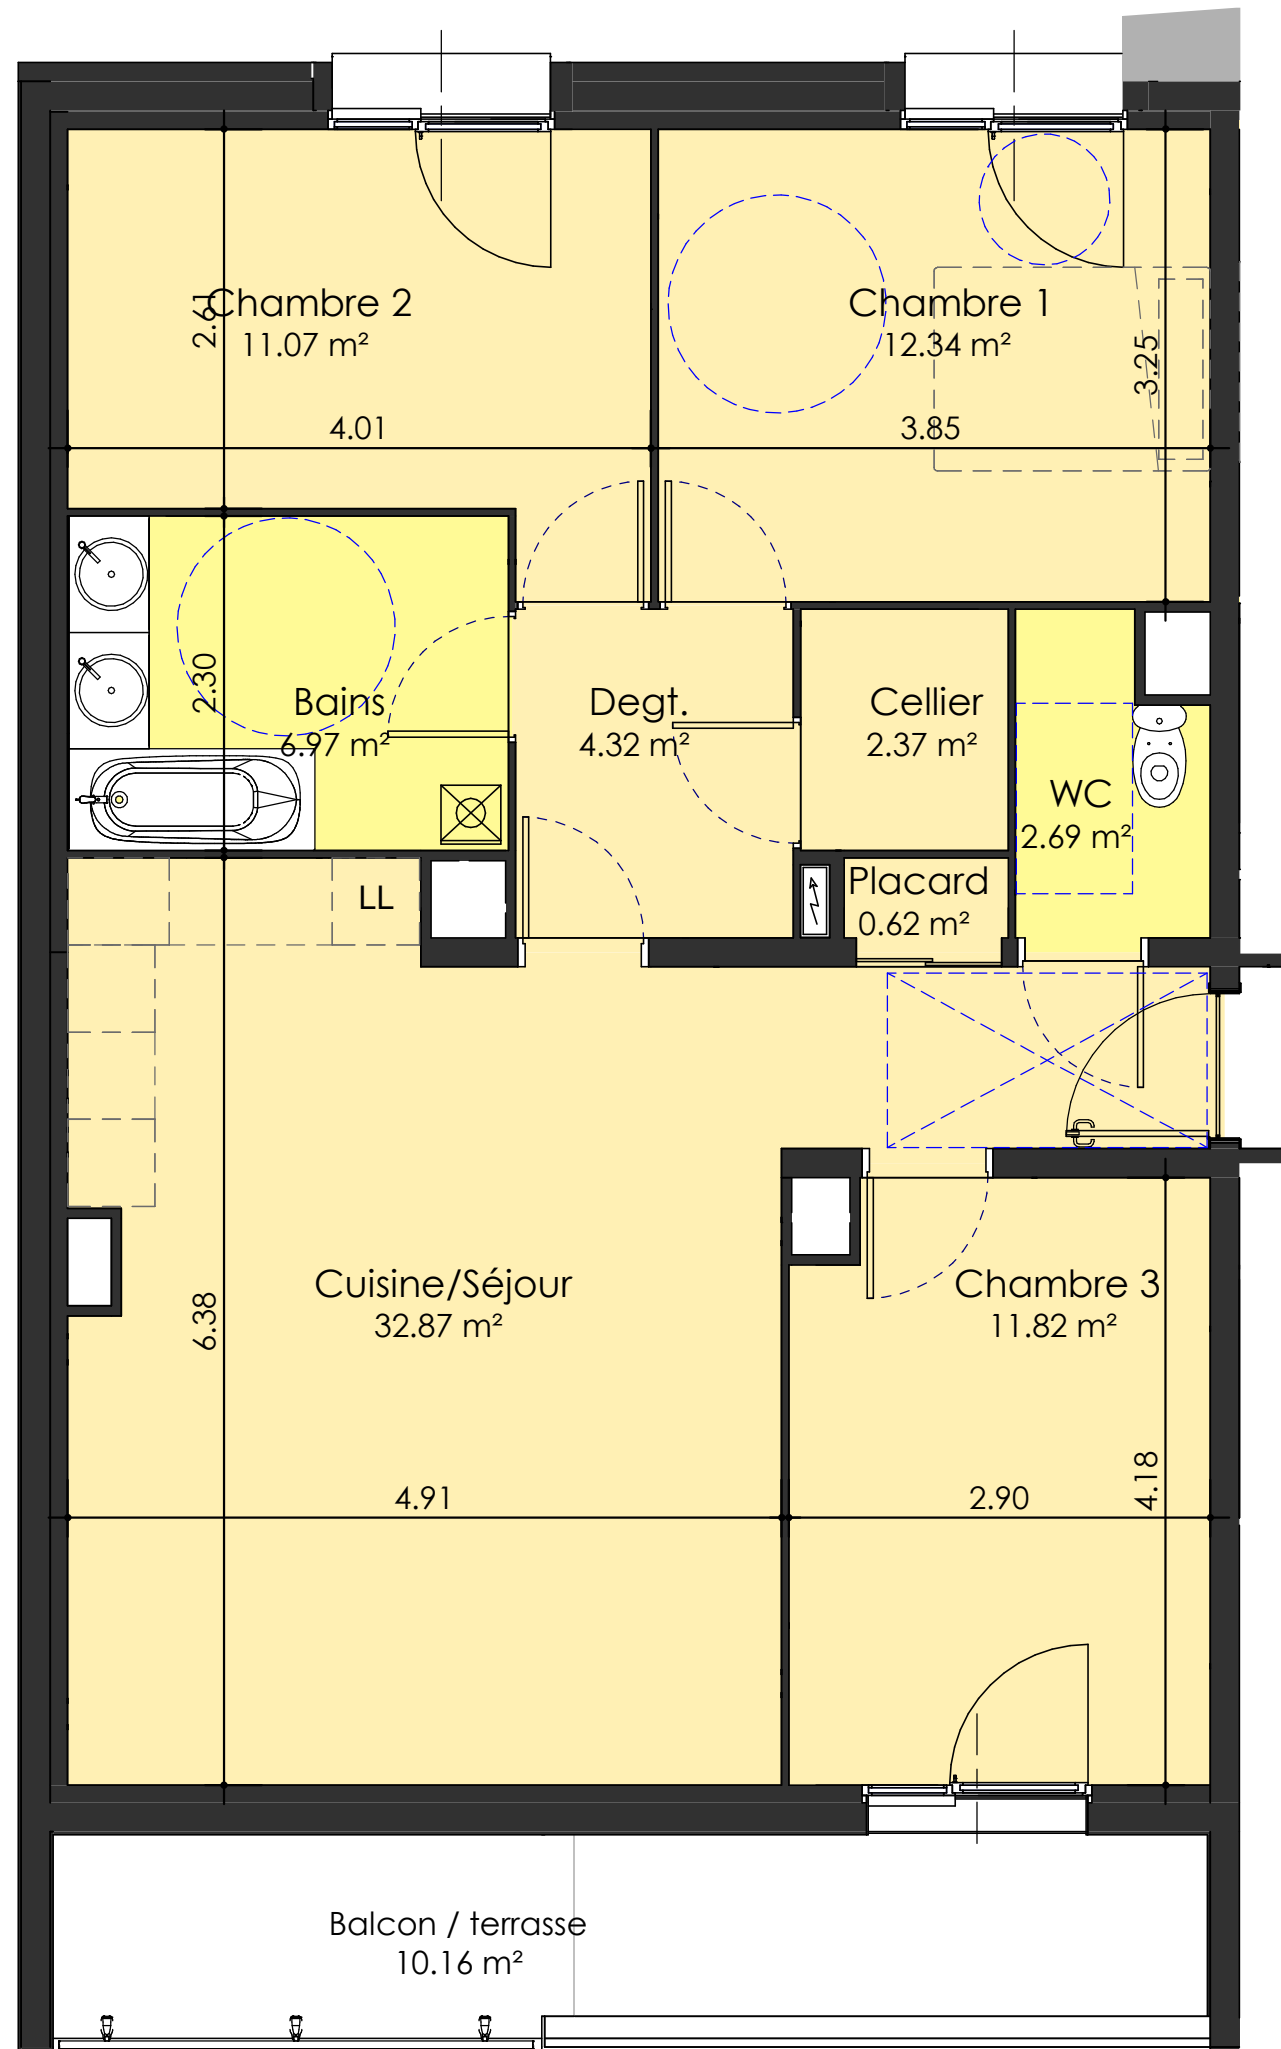


SCCV LES TERTIALES

TYPE 4
Appartement 402 - R+4

Surface habitable 85.07m²

Balcon/Terrasse 10.16m²

SURFACE TOTALE 95.23m²

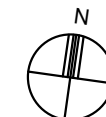

LOCALISATION